


Vorhaben- und Erschließungsplan

zu dem Vorhabenbezogenen Bebauungsplan Nr. 49 "Seniorentages- und Wochenpflegestätte in Kombination mit alters- und behindertengerechten Wohnungen" - Stadt Bad Salzungen -


Grundrisse




Maßstab 1 : 500

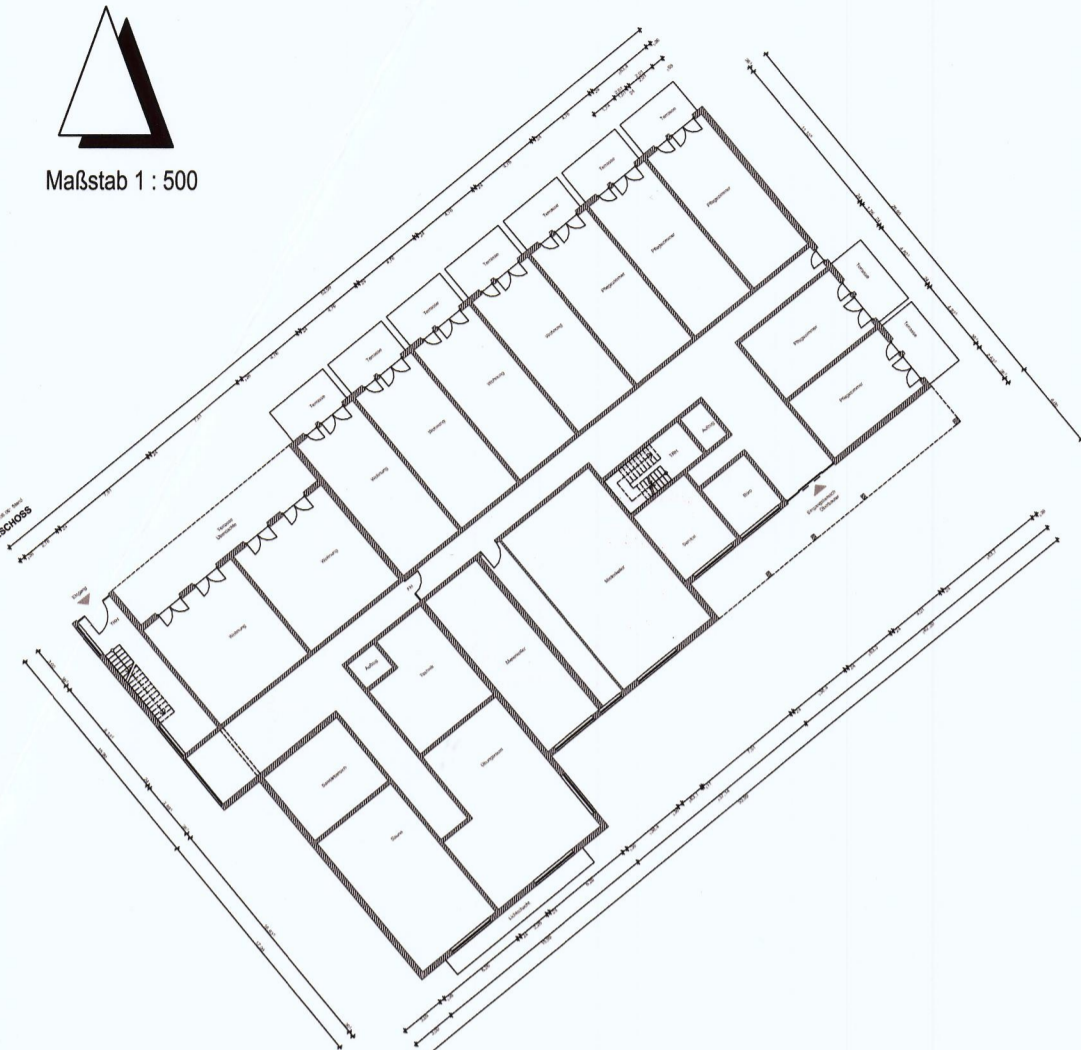


Erdgeschoss

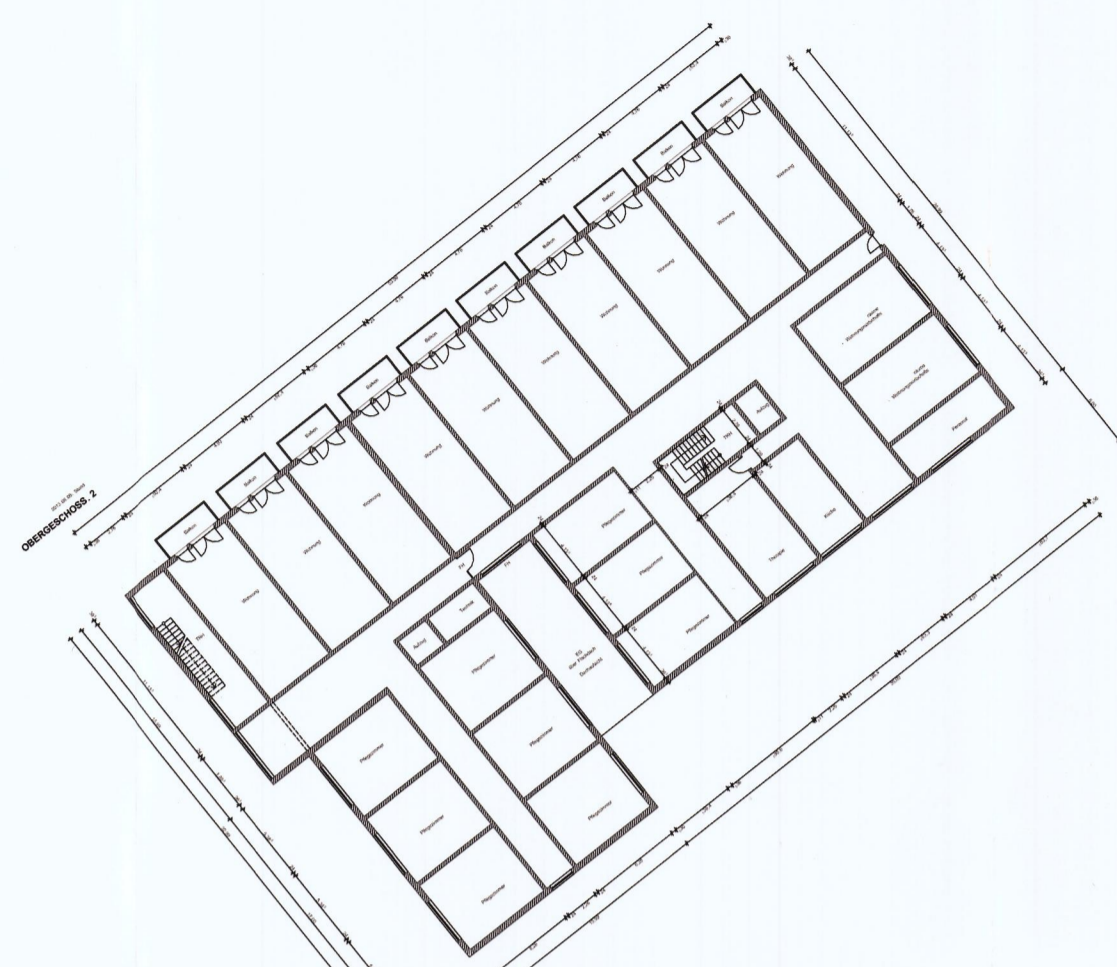

Obergeschoss 2.

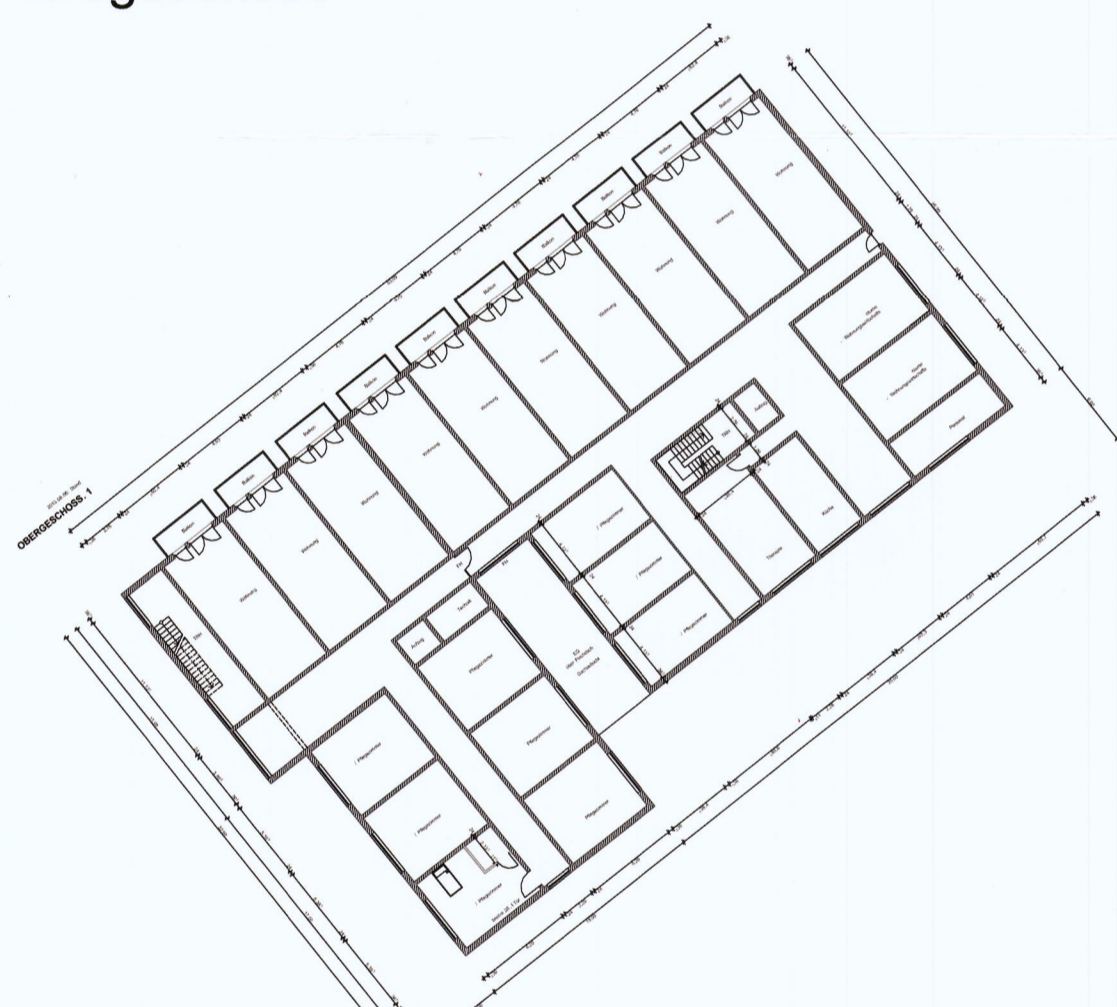

Obergeschoss 1.

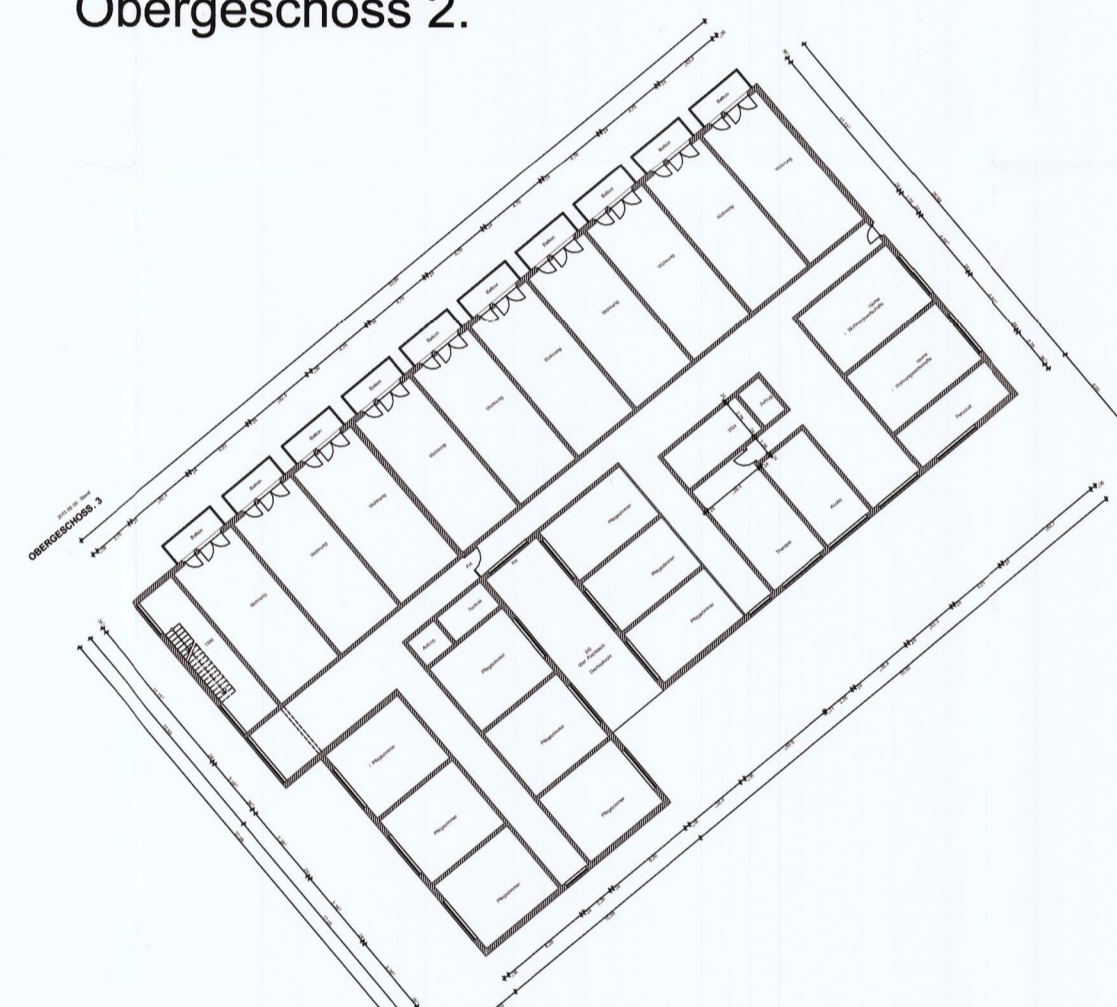


Obergeschoss 3.

Lageplan




Maßstab 1 : 500

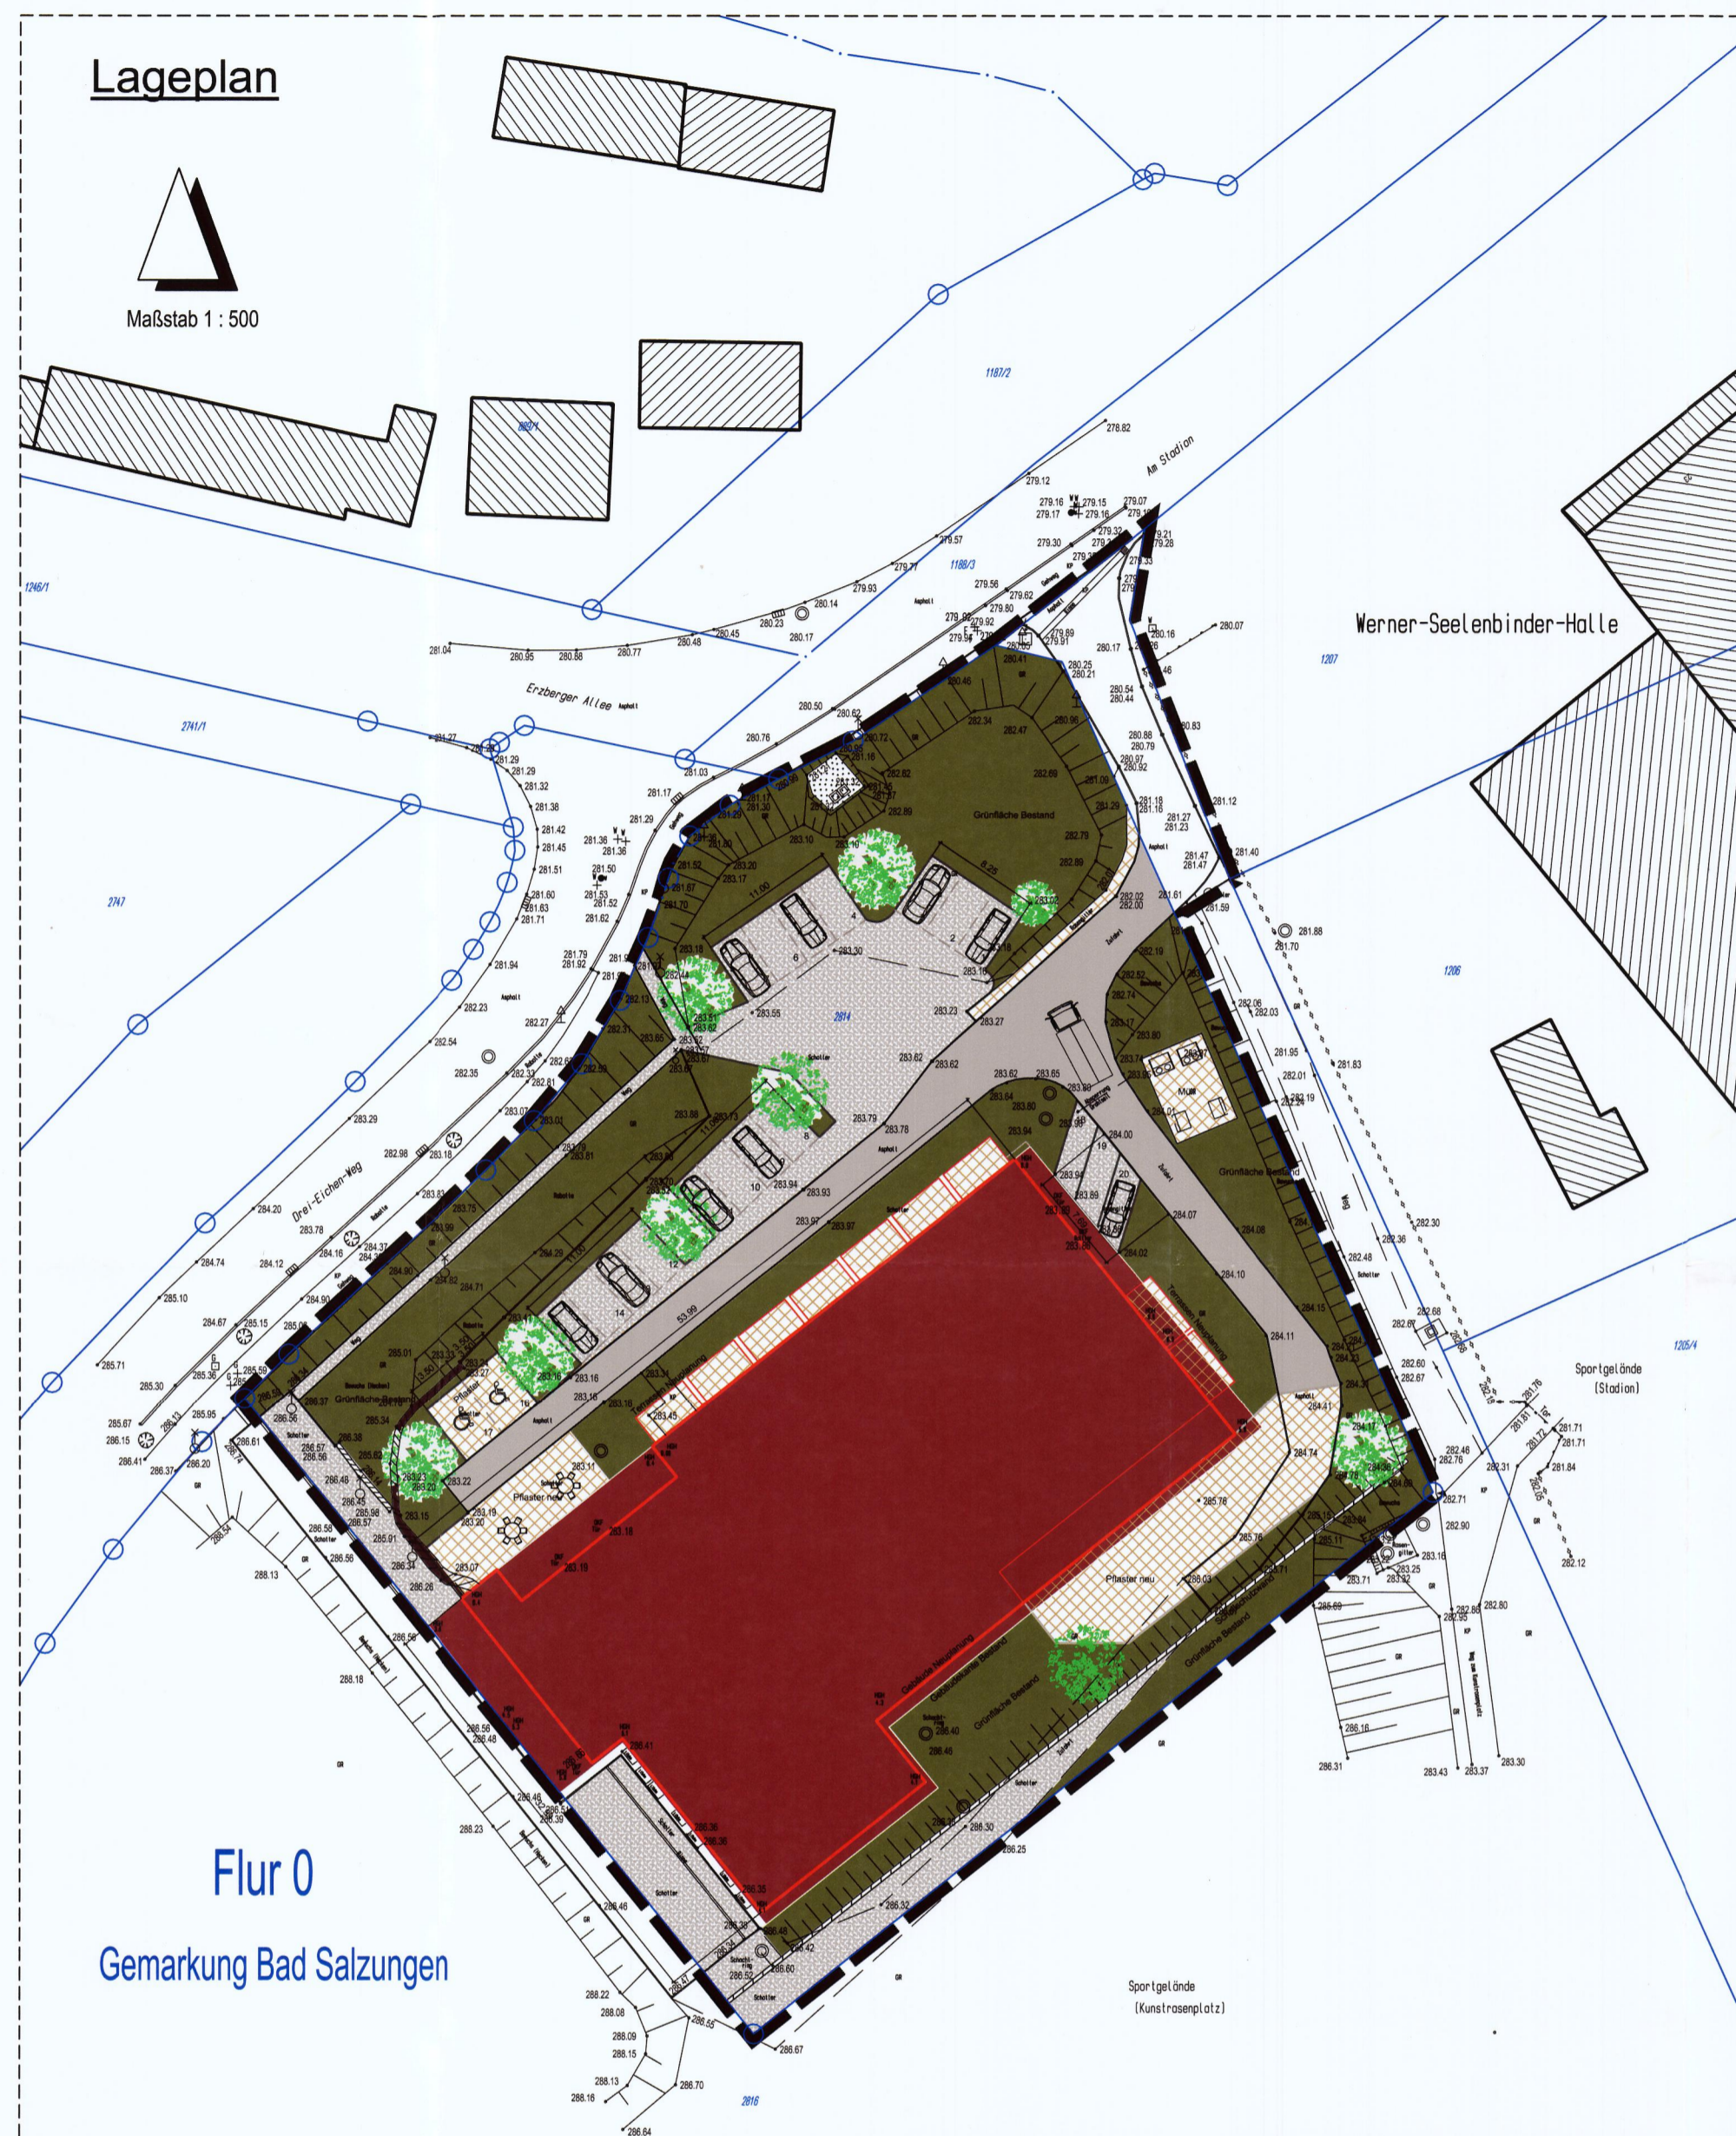

Flur 0
Gemarkung Bad Salzungen

Ansichten

ohne Maßstab

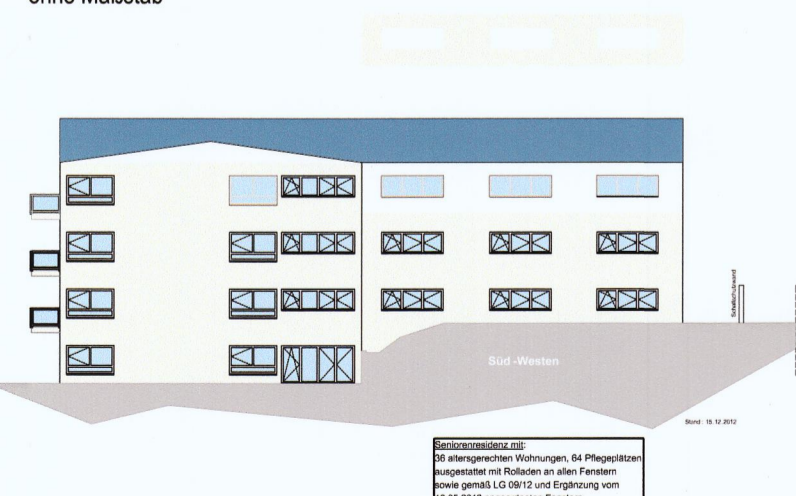

Süd-West



Süd-Ost



Nord-West



Nord-Ost

HINWEISE

- Hinweise zum Vorhaben- und Erschließungsplan
- Der Vorhaben- und Erschließungsplan ist Bestandteil des vorhabenbezogenen Bebauungsplan Nr. 49 "Seniorentages- und Wochenpflegestätte in Kombination mit alters- und behindertengerechten Wohnungen" der Stadt Bad Salzungen.
- Der Vorhaben- und Erschließungsplan besteht aus den zusammengestellten Einzelplänen der Planerin, Frau Ute Schumann, Karnweg 9, 36414 Unterreizbach
- Für die Richtigkeit der Planunterlagen wird seitens des Planverfassers, Planungsbüro Kehrer & Horn GbR, keine Haftung übernommen.

Verfahrensvermerke

AUSFERTIGUNG

Die Übereinstimmung des textlichen und zeichnerischen Inhaltes dieses Bebauungsplanes mit dem Willen der Stadt Bad Salzungen und die Einhaltung des gesetzlich vorgeschriebenen Verfahrens zur Aufstellung des Bebauungsplanes werden bekundet.

Bad Salzungen, den 10.01.2018

Bohl
B o h l
Bürgermeister



Zusatzleistungen:

Kartengrundlage:
Lage- und Höhenplan
Dipl.-Ing. (FH) Rolf Lütlich
Öffentlich bestellter Vermessungsingenieur
Thomasgraben 14
36433 Bad Salzungen

Katasterkarte
ALK (Stand 11.06.2013)

sonstige Leistungen und Gutachten:
Architekt des Bauvorhabens
Ute Schumann
Karnweg 9
36414 Unterreizbach

Auftraggeber:

A. Umbreit Verwaltungs- und Beteiligungsgesellschaft mbH
Hauptstraße 55
99869 Tüttleben

Vorhaben- und Erschließungsplan zu dem Vorhabenbezogener Bebauungsplan Nr. 49

"Seniorentages- und Wochenpflegestätte in Kombination mit alters- und behindertengerechten Wohnungen"
-Stadt Bad Salzungen-

Planungsstand:

Vorentwurf	Stand:	17.12.2013
Vorentwurf	Stand:	20.12.2013
Vorentwurf	Stand:	21.02.2014
Entwurf zur Auslegung	Stand:	09.04.2014
Entwurf zur Auslegung	Stand:	01.10.2014
Entwurf zur Auslegung	Stand:	12.11.2014

Satzungsplan

Stand: 01.07.2015

Satzung

Verfasser:

Planungsbüro Kehrer & Horn GbR
-Freie Architekten für Gebiets-, Stadt- und Dorfplanung-
-Mitglieder der AK Thüringen-

Platz der Deutschen Einheit 4
98527 Suhl
Tel.: 03681 / 35272-0
Fax.: 03681 / 35272-34

www.kehrer-horn.de

Beauftragter: Dipl.-Ing. Arch. J.-U. Kehrer

Unterschrift: *J. U. Kehrer*

