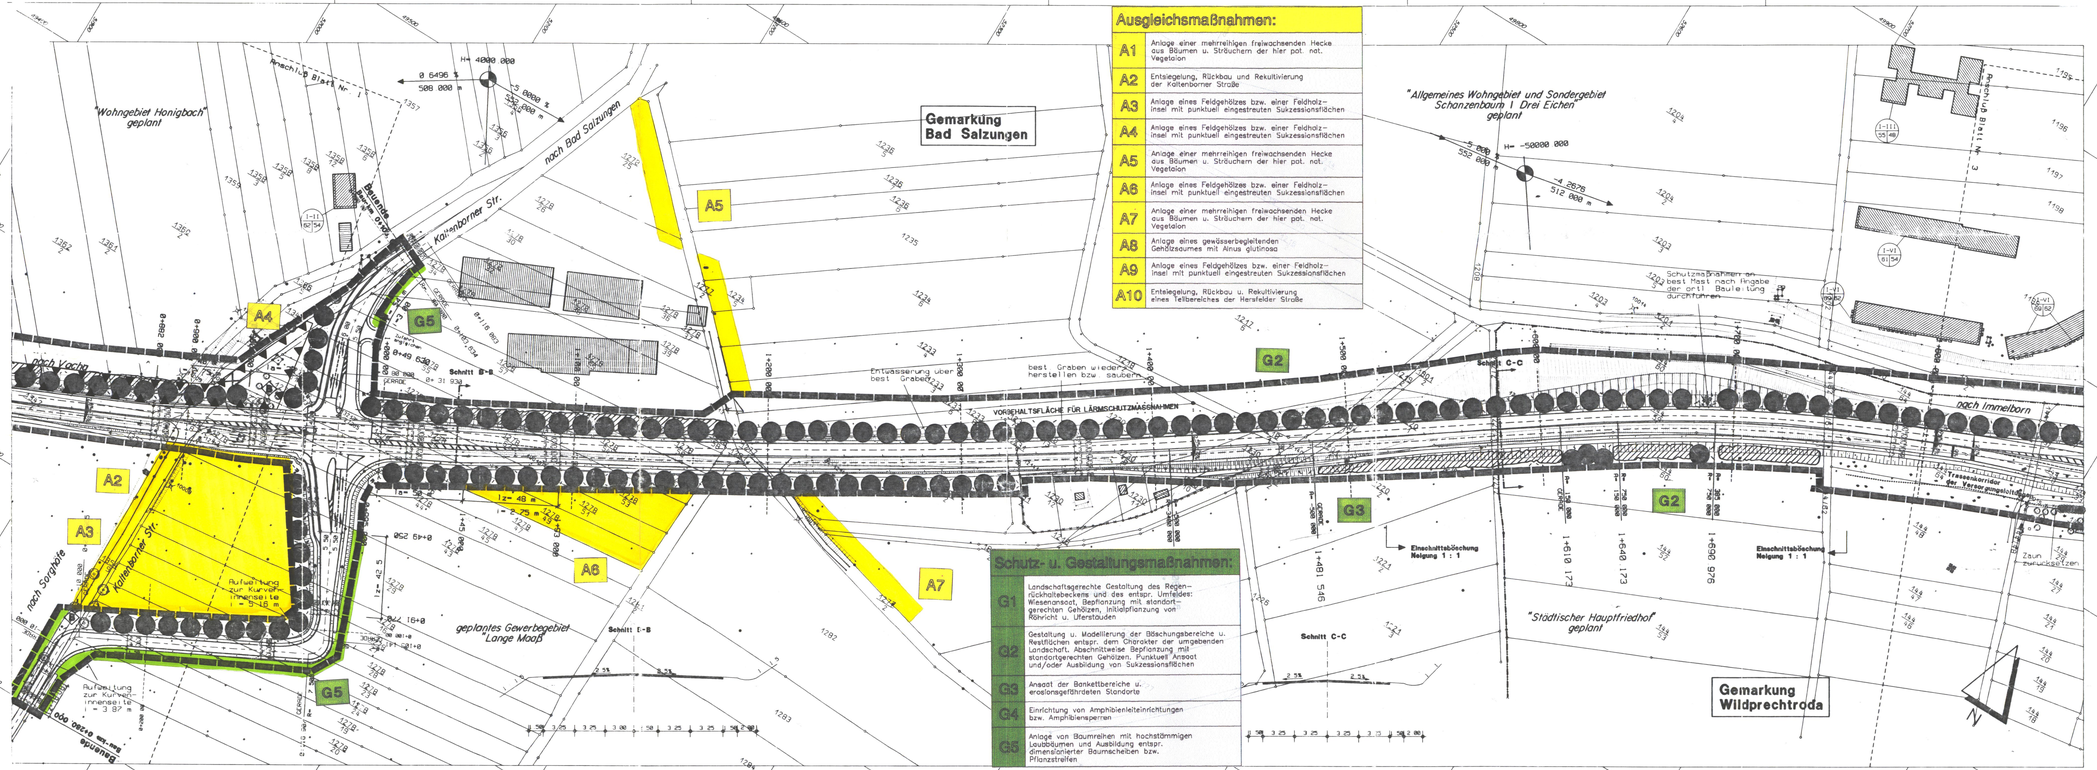
"Wohngebiet Honigbach" geplant
Gemarkung Bad Salzungen
nach Bad Salzungen
Kaltenborner Str.
Anschl.-B Blatt Nr. 1
Bauliche Anlagen
Bauliche Anlagen
Bach Vacha
Bach Immelborn
Entwässerung über best. Graben
best. Graben wiederherstellen bzw. säubern
VORSCHALTFLÄCHE FÜR LÄRMSCHUTZMASSNAHMEN
Schutz C-C
Schutz C-C
Schutz B-B
Schutz E-B
Einschnittsböschung Neigung 1 : 1
Einschnittsböschung Neigung 1 : 1
Aufforstung zur Kurven-Innenseite i = 3,87 %
Aufforstung zur Kurven-Innenseite i = 3,87 %
Kaltenborner Str.
nach Sorgbolz
geplantes Gewerbegebiet "Lange Moos"
"Allgemeines Wohngebiet und Sondergebiet Schonzenbaum I Drei Eichen" geplant
"Städtischer Hauptfriedhof" geplant
Gemarkung Wildprechtroda
Schutzmaßnahmen an best. Mast nach Angabe der ortl. Bauleitung durchführen
Zaun Grenzzaun
Fernmeldeleitung
Fernmeldeleitung
Fernmeldeleitung