

Kur-, Kreis- und
Garnisonsstadt



**Bad
Salzungen**
grüne Stadt mit starker Sole

Aufwertung von Burgseeufer und Rathenaupark

- ein EFRE-Projekt -
(Europäischer Fond für regionale Entwicklung)

2. Bauabschnitt Rathenaupark

Aktuelle Planung Stand 22.12.2020

Bürgerrundgänge 2018 und 2019

Anregungen der Bürgerinnen
und Bürger waren:

- Erhalt der Erlen
- Beleuchtung
- Schaffung von lichten
Bereichen im Rathenaupark
- Überprüfung des Wegenetzes
- Respektvoller Umgang mit
Denkmälern



1. Ausgangssituation – der Rathenaupark



1. Ausgangssituation – der Rathenaupark



1. Ausgangssituation – der Rathenaupark



Kaputte Mahnmale



Fehlende Beleuchtung, gerade im Winter

1. Ausgangssituation – der Rathenaupark



Kaputte Sitzbänke und Papierkörbe




Steile Wegführung

1. Ausgangssituation – der Rathenaupark



Wege zu nah an Baumwurzeln und schädigen diese

2. Die neuen Orte

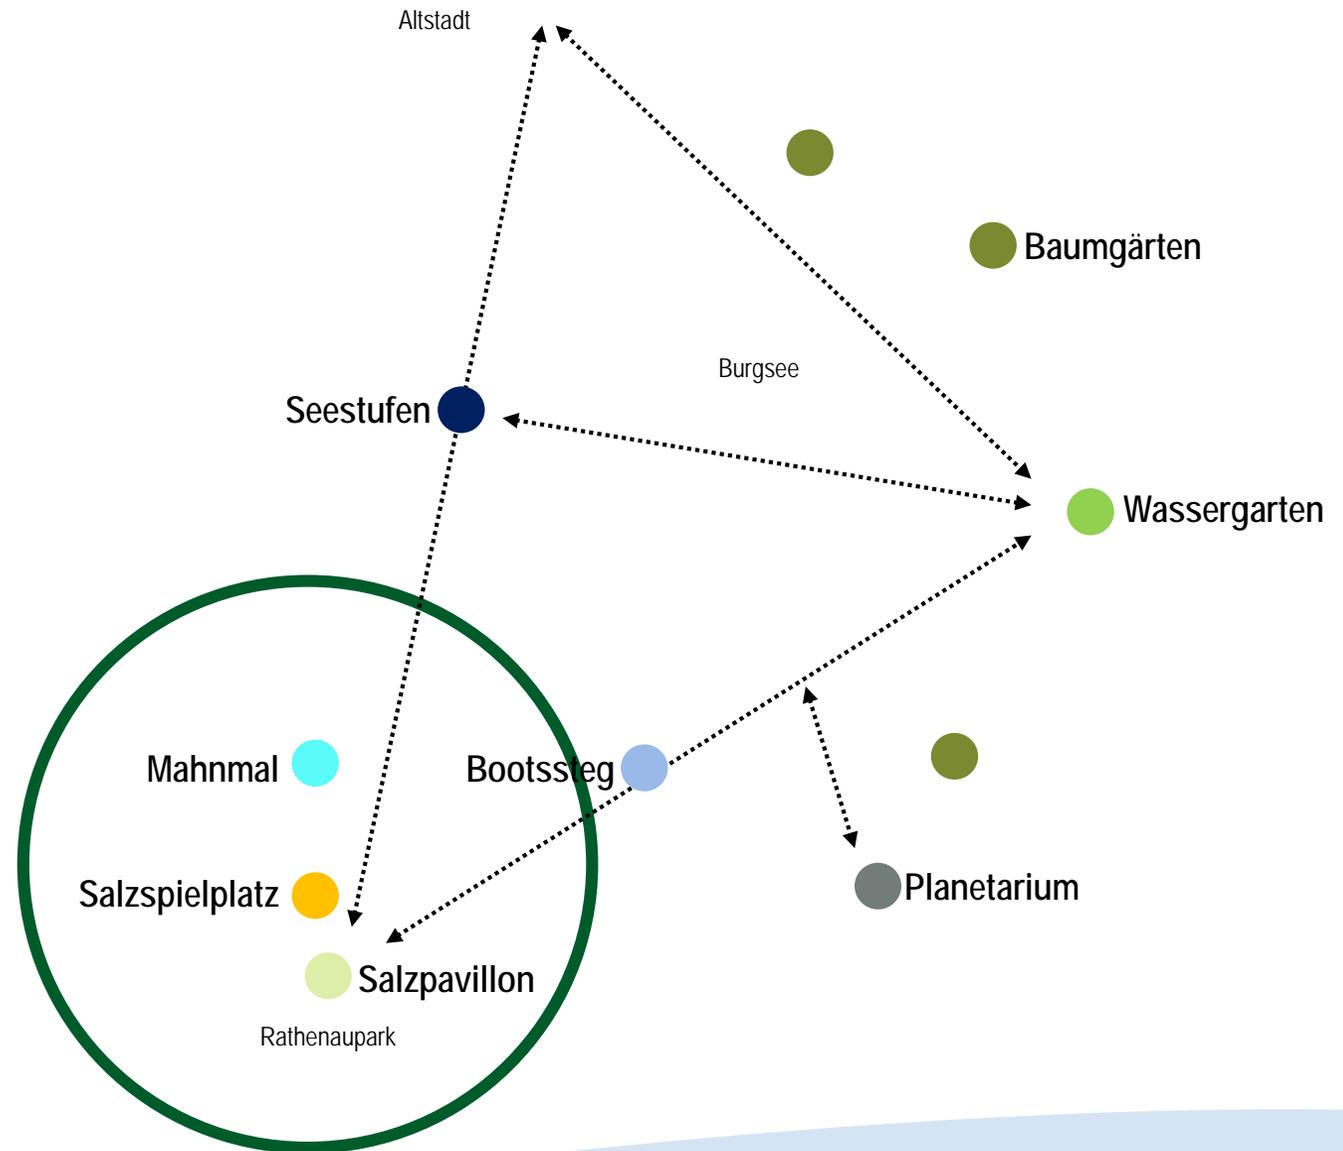

3. Aufwertung des Rathenauparks – Neue Wege // Aktuell



3. Aufwertung des Rathenauparks – Neue Wege

// Plan: neue, helle und
robuste Beschichtung
trittsicher
weniger steil
wetterfest



Beispielfoto

3. Aufwertung des Rathenauparks – Neue Wege

// Aktuell



3. Aufwertung des Rathenauparks – Neue Wege

// Plan: einfacheres Wegenetz,
weniger Bodenversiegelung
und mehr Grün,
Schutz der Baumwurzeln



3. Aufwertung des Rathenauparks – Sichtschutzpflanzung zur Straße

// Plan: Ergänzungspflanzungen
an der Erzberger Allee




3. Aufwertung des Rathenauparks – neuer Spielplatz

// Aktuell



3. Aufwertung des Rathenauparks – neuer Spielplatz


// Plan: Bohnenbahn,
Spiel- u. Erlebniswelt

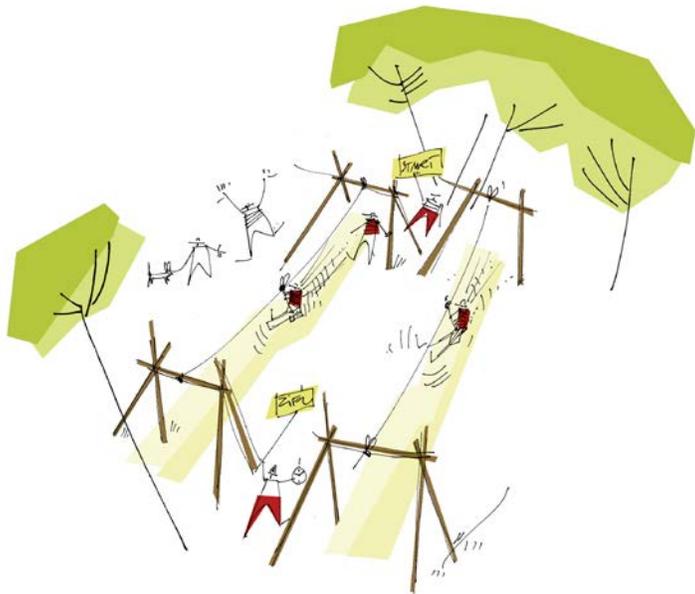

Beispielfoto

3. Aufwertung des Rathenauparks – neuer Spielplatz


// Plan: „Salzstangenspielplatz“
aus Holz mit Kletterseilen

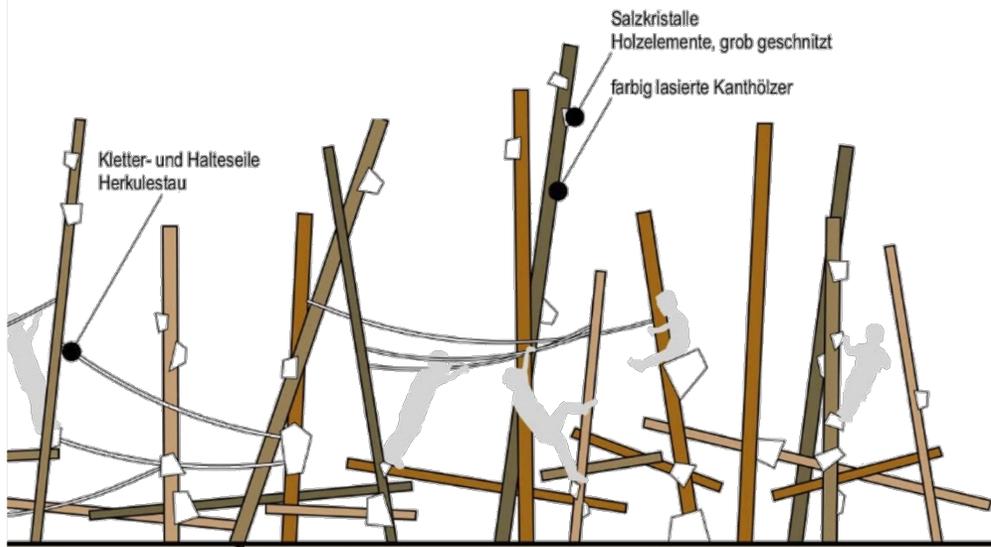

Beispielfoto

3. Aufwertung des Rathenauparks – neuer Spielplatz

// Plan: neuer Standort

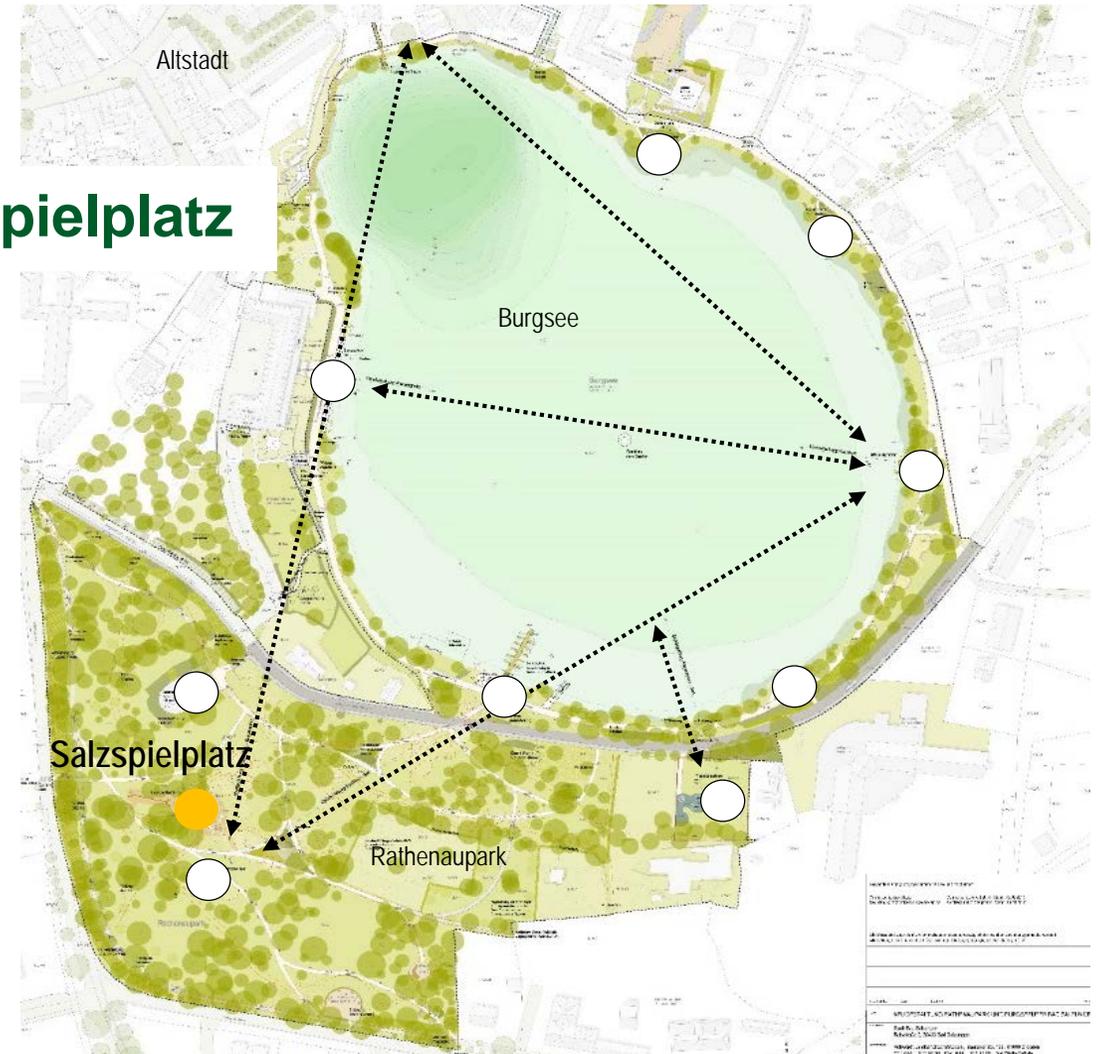

3. Aufwertung des Rathenauparks – Aufwertung des Planetariums

// Aktuell





3. Aufwertung des Rathenauparks – Aufwertung des Planetariums

// Plan: Entstehung einer Planetenlandschaft



Asphalt mit farbigen Linien/ Motiven

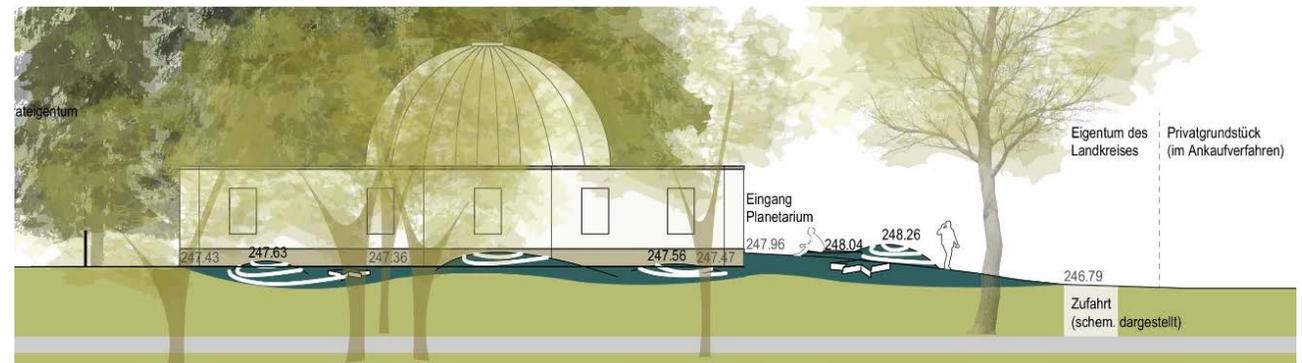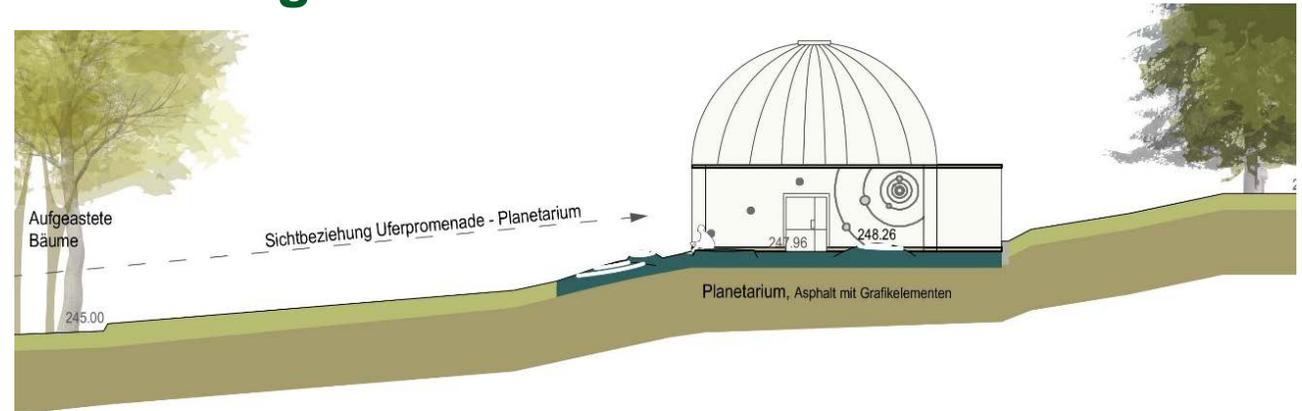

3. Aufwertung des Rathenauparks

2018



Burgsee, Januar 2018

3. Aufwertung des Rathenauparks // Aktuell



Kranke, hohle und nicht mehr standsichere Bäume müssen zum Schutz entfernt werden

Rathenaupark, Dezember 2020

3. Aufwertung des Rathenauparks – Optimierung des Baumbestands

// Plan: Entfernen kranker bzw. in der Vitalität eingeschränkte Bäume mit Ersatzpflanzungen




3. Aufwertung des Rathenauparks – Blumenwiesen mit Ausblick

// Plan: Entstehen kleiner Lichtungen



ursprüngliche Planung

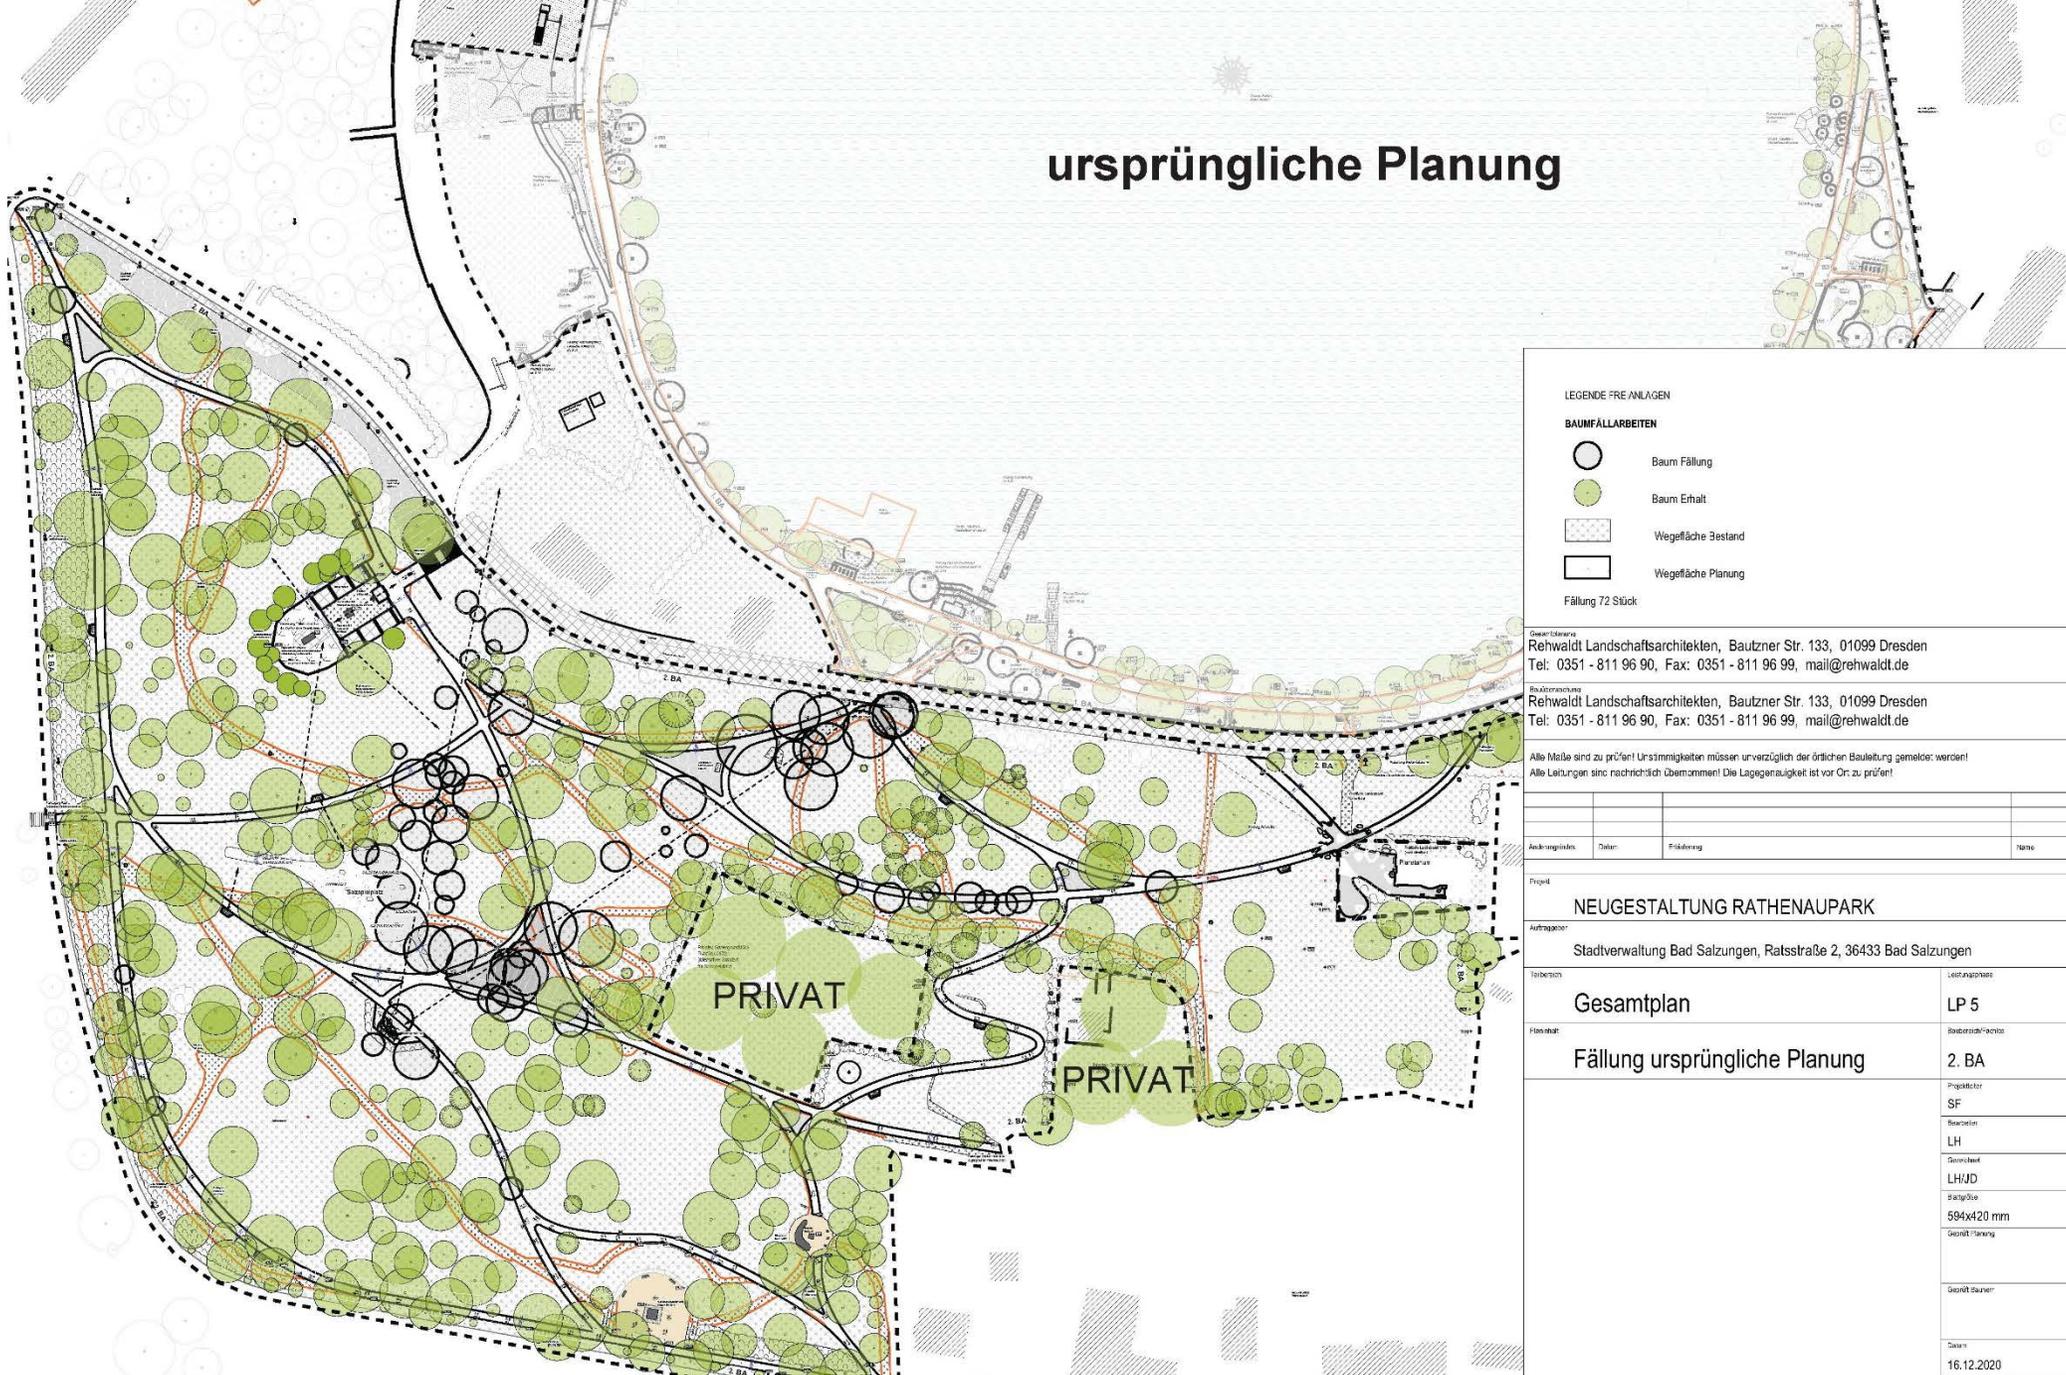

LEGENDE FREIANLAGEN

BAUMFÄLLARBEITEN

-  Baum Fällung
-  Baum Erhalt
-  Wegefläche Bestand
-  Wegefläche Planung

Fällung 72 Stück

Geschäftswort:
Rehwaldt Landschaftsarchitekten, Bautzner Str. 133, 01099 Dresden
Tel: 0351 - 811 96 90, Fax: 0351 - 811 96 99, mail@rehwaldt.de

Baustellennummer:
Rehwaldt Landschaftsarchitekten, Bautzner Str. 133, 01099 Dresden
Tel: 0351 - 811 96 90, Fax: 0351 - 811 96 99, mail@rehwaldt.de

Alle Maße sind zu prüfen! Ursprünglichkeiten müssen unverzüglich der örtlichen Bauleitung gemeldet werden!
Alle Leistungen sind nachrichtlich übernommen! Die Lagegenauigkeit ist vor Ort zu prüfen!

Anlagegründnis	Datum	Erstellung	Name

Projekt
NEUGESTALTUNG RATHENAUPARK

Auftraggeber:
Stadtverwaltung Bad Salzungen, Ratsstraße 2, 36433 Bad Salzungen

Teilbereich	Leistungsphase
Gesamtplan	LP 5

Hilfsblatt:	Baubestand/Anlage
Fällung ursprüngliche Planung	2. BA

Projektleiter	SF
Beauftragter	LH
Geschäftsführer	LH/JD
Blattgröße	594x420 mm
Geometrisches	Geometrisches

Geometrisches	Geometrisches
Datum	16.12.2020

aktuelle Planung



LEGENDE FREIANLAGEN

BAUMFALLARBEITEN

- Fällung
- Fällung aufgrund des Aufbaus
- Wegfläche Bestand
- Wegfläche Planung

Gesamtkonzept
 Rehwaldt Landschaftsarchitekten, Bautzner Str. 133, 01099 Dresden
 Tel: 0351 - 811 96 90, Fax: 0351 - 811 96 99, mail@rehwaldt.de

Auftraggeber
 Rehwaldt Landschaftsarchitekten, Bautzner Str. 133, 01099 Dresden
 Tel: 0351 - 811 96 90, Fax: 0351 - 811 96 99, mail@rehwaldt.de

Alle Maße sind zu prüfen! Unstimmigkeiten müssen unverzüglich der örtlichen Bauleitung gemeldet werden!
 Alle Leistungen sind räumlich übernommen! Die Lagerortauflage ist vor Ort zu prüfen!

Bearbeitungsdatum	Datum	Freilegung	Name

Projekt: **NEUGESTALTUNG RATHENAUPARK**
 Auftraggeber: Stadtverwaltung Bad Salzungen, Ratsstraße 2, 36433 Bad Salzungen

Teilbereich: **Gesamtplan** | Inhaltsgliederung: LP 5

Parzellentitel: **Fällung angepasste Planung** | Baubereich/Fachziele: 2. BA

Projektleiter: SF
 Bauleiter: LH
 Geodät: LH/UD
 Blattgröße: 594x420 mm
 Geodät/Planung: Geodät/Planung

Datum: 16.12.2020
 Maßstab: 1:1000

zukünftiger Baumbestand



- Baum Erhalt
- Wegfläche Bestand
- Wegfläche Planung

Gemacht durch:
 Rehwaldt Landschaftsarchitekten, Bautzner Str. 133, 01099 Dresden
 Tel: 0351 - 811 96 90, Fax: 0351 - 811 96 99, mail@rehwaldt.de

Baubewilligung:
 Rehwaldt Landschaftsarchitekten, Bautzner Str. 133, 01099 Dresden
 Tel: 0351 - 811 96 90, Fax: 0351 - 811 96 99, mail@rehwaldt.de

Alle Maße sind zu prüfen! Unstimmigkeiten müssen unverzüglich der örtlichen Bauleitung gemeldet werden!
 Alle Leistungen sind schriftlich übernommen! Die Lagegenauigkeit ist vor Ort zu prüfen!

Planungsphase:			
Planungsdatum:			
Planungsstand:	Datum	Erklärung	Notizen

Projekt:
NEUGESTALTUNG RATHENAUPARK

Auftraggeber:
 Stadtverwaltung Bad Salzungen, Ratsstraße 2, 36433 Bad Salzungen


Teilbereich:
Gesamtplan

Planblatt:
Zukünftiger Baumbestand

Leistungsphase:	LP 5
Baubereitschaft:	2. BA
Projektleiter:	SF
Baubereiter:	LH
Gestaltung:	LH/JD
Blattgröße:	594x420 mm
Gesamtplanung:	
Gesamtbauer:	
Datum:	16.12.2020
Maßstab:	1:1000



Neupflanzungen

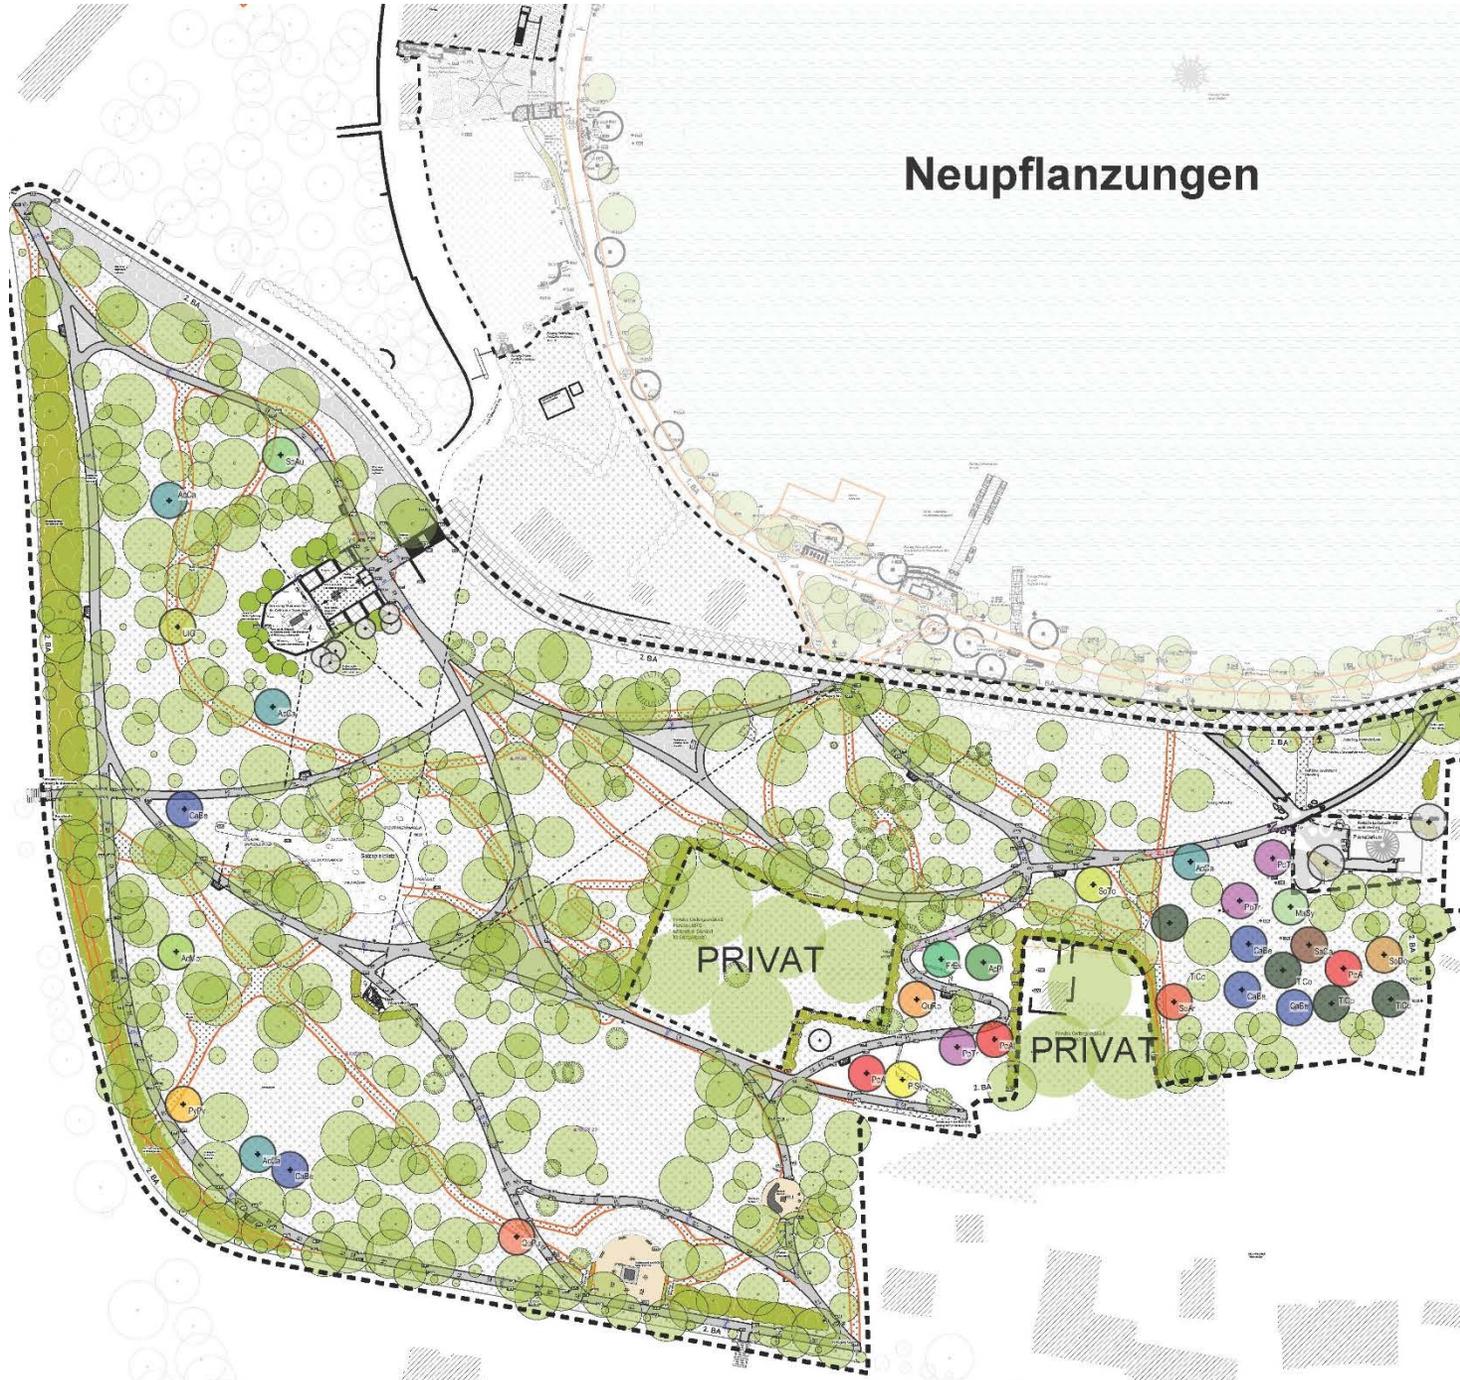

BAUMERSATZPLÄNEN

Wegführung

- Wegefläche Bes. and
- Wegefläche Planung

Standortplumpe (Lichtverhältnis): sonnig, lichtschatig, halbschattig, schattig

- Acer campestre 4 Stk.
- Carpinus betulus 5 Stk.
- Acer microspessulanum 1 Stk.
- Acer platanoides 1 Stk.
- Fraxinus excelsior 1 Stk.
- Malus sylvestris 1 Stk.
- Sorbus aucuparia 1 Stk.
- Tilia cordata 4 Stk.

Pflanzqualitäten
Einzelbäume STL 10-12 cm, 200 = zwei mal verpflanzt
Der Mindestabstand zu Bestandsbäumen wird auf 5 m, zwischen zwei Ersatzpflanzungen auf 10 m festgelegt.

Standortplumpe (Lichtverhältnis): sonnig, lichtschatig

- Pinus sylvestris 1 Stk.
- Pinus pyramidalis 1 Stk.
- Quercus pubescens 1 Stk.
- Quercus robur 1 Stk.
- Salix caprea 1 Stk.
- Sorbus aria 1 Stk.
- Sorbus domestica 1 Stk.
- Sorbus torminalis 1 Stk.
- Ulmus glabra 1 Stk.
- Populus alba 3 Stk.
- Populus tremula 3 Stk.

Ersatzbäume insgesamt 33 Stück

Gesamtwort
Rehwaldt Landschaftsarchitekten, Bautzner Str. 133, 01099 Dresden
Tel: 0351 - 811 96 90, Fax: 0351 - 811 96 99, mail@rehwaldt.de

Standortwort
Rehwaldt Landschaftsarchitekten, Bautzner Str. 133, 01099 Dresden
Tel: 0351 - 811 96 90, Fax: 0351 - 811 96 99, mail@rehwaldt.de

Alle Maße sind zu prüfen! Unstimmigkeiten müssen unverzüglich der örtlichen Bauleitung gemeldet werden!
Alle Leitungen sind nachrichtlich übernehmen! Die Lagegenauigkeit ist vor Ort zu prüfen!

Änderungsdatum	Datum	Erläuterung	Name

Projekt		NEUGESTALTUNG RATHENAUPARK	
Auftraggeber		Stadtverwaltung Bad Salzungen, Ratsstraße 2, 36433 Bad Salzungen	
Teilbereich	Gesamtplan	Leistungsphase	LP 5
Phase	Neupflanzung	Bestand/Packung	2. BA
Projektleiter		SF	
Bauleiter		LH	
Gezeichnet		LH/JD	
Blattgröße		594x420 mm	
Druck/Vertrag			
Geprüft/Signiert			
Datum		16.12.2020	

3. Aufwertung des Rathenauparks – Licht und Verweilen

// Plan: Lichtstelen mit „Clever Light“, die nur erleuchten, wenn Personen queren;
Neue Parkbänke

