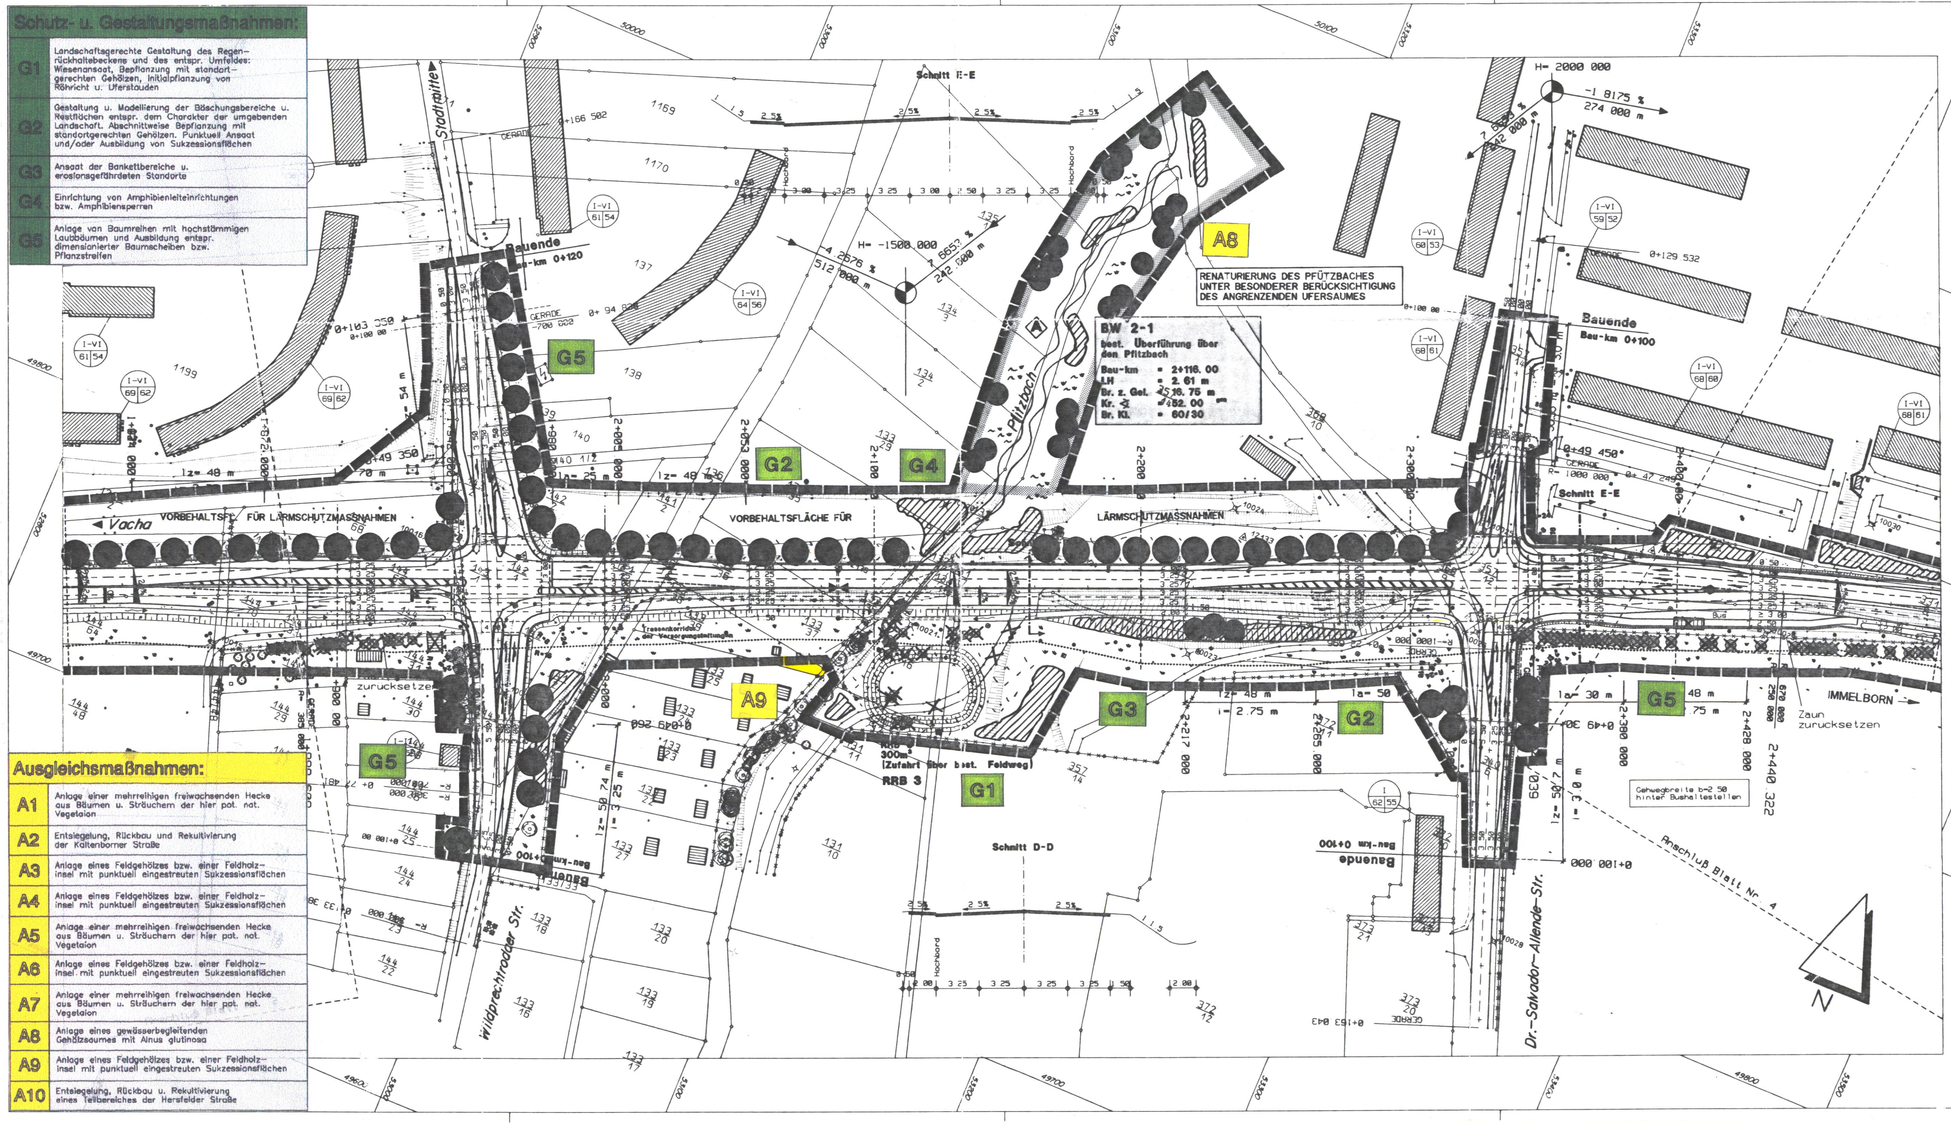


## Zeichenerklärung:

**Legende Planung:**

- Abbruch
- Einschnittsböschung 1 : 1.5
- Bankett
- Gehweg
- Fahrbahn
- Bankett
- Dammböschung 1 : 1.5
- Mulde
- Geh- u. Radweg Wirtschaftsweg
- Stützmauer
- gepl. Einlaufschacht
- gepl. Kontrollschacht
- gepl. Fahrbahneinlauf
- Hochpunkt
- Tiefpunkt
- Querneigung der Straße
- Lärmschutz
- Gebäudeseiten erhalten passiven Lärmschutz, wenn keine ausreichende Schalldämmung vorhanden ist
- Zahl der zu schutzenden Stockwerke
- Mittelungspegel Tag/Nacht in dB(A) (mit Lärmschutz)
- Lärmschutzwall
- Lärmschutzwand
- Neigungsbruchpunkt mit Angabe von Gefalle (–) oder Steigung (+) in Prozent, Lange der Gefall-/Steigungsstrecke (m)

**Legende der Versorgungsleitungen:**

Mit Lageungenauigkeiten der Versorgungsleitungen muß gerechnet werden!

Maßentnahmen sind nur bedingt möglich!

Die Vollständigkeit der Versorgungsleitungen kann nicht gewährleistet werden!

- Telefonleitung
- Steuerkabel Wasser
- Gasleitung
- Kanalleitung
- Stromleitung
- Fernwarmeleitung
- Wasserleitung

VERBINDLICHE FESTSETZUNGEN, HINWEISE, VERFAHRENSVERMERKE UND ÜBERSICHTSLAGEPLAN SIEHE PLAN – NR. 5

| Nr | Art der Änderung | Datum | Name |
|---|---|---|---|
| | Entwurfsbearbeitung | bearbeitet 15.11.94 | Krebs |
| | | gezeichnet 15.11.94 | |
| | | geprüft 30.12.94 | |
| | | geprüft 30 Dez 1994 | |

SCHNEIDER · PARTNER
Ingenieurbüro für Bauwesen GmbH
Kronach Zeil am Main Bayreuth Frankfurt Dresden Jena Plauen Meiningen

**STADT BAD SALZUNGEN**
**LKR. WARTBURGKREIS**

**BEBAUUNGSPLAN**
**HERSFELDER STRASSE · B 62 ·**
**- VERKEHRSFLÄCHE -**

**PLAN – NR. 3** LAGEPLAN M 1:1000

*Die Erfüllung der Nebenbestimmungen wird bestätigt.*
Az.: 210-4624.30-562/002
„Hersfelder Straße"
Weimar, den 06. Feb. 1996

*Die Genehmigung erfolgte unter*
Az.: 210-4624.30-562/002
„Hersfelder Straße"
– mit Nebenbestimmungen –
Weimar, den 11. Juli 1995

605 22409