1. Änderung Bebauungsplan Nr. 18 "Am Lindig" - Stadt Bad Salzungen

(Sondergebiet Gesundheits- und Sozialzentrum / Klinikum Bad Salzungen)

1. Art der baulichen Nutzung

a) Sondergebiet Klinik
Das Gebiet dient der Unterbringung von Gebäuden, Anlagen und Einrichtungen für die Kliniknutzung.
Zulässig sind:
- Klinikgebäude mit einer maximalen Bettenzahl von 600 Patientenbetten
- Einrichtungen für religiöse, kulturelle, soziale und sportliche Zwecke
- mit der Nutzung im Zusammenhang stehende Folgeeinrichtungen, wie z.B. Kioske, kleine Läden, Büro- und Verwaltungsgebäude sowie dem Charkter einer Klinik angemessene Schank- und Speisewirtschaften
- Einrichtungen für Forschung und Lehre
- Einrichtungen für die Ver- und Entsorgung des Klinikums
- klinische Dienstleistungsunternehmen
- Räume für freie Berufe
- Räume für Aufsichts- und Bereitschaftspersonal
- Hubschrauberlandeplatz mit den notwendigen Folgeeinrichtungen

~~b) Sondergebiet Schule~~
~~Gebäude und Anlagen für schulischen Unterricht~~
~~Zulässig sind:~~
~~- alle für den Unterricht notwendigen Gebäude mit den dazugehörigen technischen, sanitären und sonstigen Anlagen~~
~~- Gebäude und Anlagen für sportliche Nutzungen~~
~~- Pausenanlagen mit dem für eine Schule dngem 28.05.2003 Folgeeinrichtungen, wie z.B. Kiosk, Cafeteria usw.~~

2. Abweichende Bauweise

Es gibt grundsätzlich die offene Bauweise. Es sind jedoch Gebäudeanlagen von bis zu 250m zulässig.

3. Geschosszahl

Ausnahmsweise sind Dachaufbauten für notwendige technische Anlagen (Aufzugsüberfahrt, Lüftungsgeräte) zulässig, bis zu einer Höhe von 3,50 m über Oberkante Hauptdach an der Außenwand. Es dürfen nicht mehr als 20% der obersten Dachfläche mit Aufbauten überbaut werden.

4. Grundflächenzahl: 0.5

5. Geschossflächenzahl: 1.0

6. Bestehende Gehölze sind zu erhalten und während der Bauarbeiten zu schützen (DIN 18920).

7. PKW-Stellplätze in erforderlicher Anzahl für Personal und Besucher sind zulässig. LKW dürfen nur für die Dauer der Be- und Entladung abgestellt werden.
PKW-Abstellflächen, Feuerwehrwege und Fußwege sind wasserdurchlässig anzulegen (Pflaster mit breiten Fugen, Rasengittersteine, Schotterrasen, Plastikwaben mit Gras o.ä.).

8. Mindestens je 4 PKW-Stellplätze ist ein geegneter, hochwachsender, großkroniger Baum in einer nicht befahrenen, ausreichend großen Baumscheibe zu pflanzen, entsprechend der Satzung der Stadt Bad Salzungen, mit dem Ziel einer Überschattung der Stellplätze.

9. Es sind standortypische einheimische Gehölze zu wählen. Dabei ist vor allem an den Rändern beim Übergang in die freie Landschaft den Gehölzen der potentiellen natürlichen Vegetation der Vorzug zu geben.

10. In den eingezeichneten Flächen zum Anpflanzen von Bäumen und Sträuchern sind die Gehölze im Dichtschluss zu pflanzen. Durchfahrten sind zulässig.

11. Die Sichtflächen sind Grünflächen. In ihnen ist nicht zulässig, was die Voraussicht der Verkehrsteilnehmer behindern kann, d.h. was die Verbindungsebene der Straßen um mehr als 70 cm überragt (Pflanzen, Bauwerke, Erdaufschüttungen, parkende Fahrzeuge, Lagergüter usw.).

12. Der Naturwald ist mit Gehölzen der potentiellen natürlichen Vegetation (Flattergras, Hainsimsen, Buchenwald) anzulegen. Das ist im wesentlichen die Rotbuche (Fagus sylvatica) und in kleinerem Umfang die Traubeneiche (Quercus petraea).

Naturwald	-38.000 qm
Flattergras	62.000 qm
Heimsimsen	
Fagus sylvatica	20.000 Stck.
Quercus petraea	3.000 Stck.
Acer planetoides	2.000 Stck.

13. Der Waldrand ist abgestuft anzulegen und später zu unterhalten. Hier sind folgende Gehölze zu verwenden: Stieleiche (Quercus robur), Hainbuche (Carpinus betulus), Vogelkirsche (Prunus avium), Zitterpappel (Populus tremula), Sandbirke (Betula verrucosa), Salweide (Salix caprea), Eberesche (Sorbus aucuparia), Hasel (Corylus avellana), Faulbaum (Rhamnus frangula), eingriffeliger Weißdorn (Crataegus monogyna), zweigriffeliger Weißdorn (Crataegus oxyacantha), Schlehe (Prunus spinosa), Hundsrose (Rosa canina), schwarzer Holunder (Sambucus nigra), Wildhimbeere (Rubus idaeus), Wildbrombeere (Rubus fruticosus).

Waldrand abgestuft angelegt	-24.000 qm		
Quercus robur	2.000 Stck.	Crataegus oxyacantha	3.000 Stck.
Carpinus betulus	2.500 Stck.	Prunus spinosa	3.000 Stck.
Prunus avium	1.000 Stck.	Rosa canina	2.500 Stck.
Populus tremula	1.000 Stck.	Sambucus nigra	500 Stck.
Betula verrucosa	1.000 Stck.	Rubus idaeus	500 Stck.
Salix caprea	1.500 Stck.	Rubus fruticosus	500 Stck.
Sorbus aucuparia	1.500 Stck.	Corylus avellana	1.500 Stck.
Rhamnus frangula	500 Stck.	Crataegus monogyna	1.000 Stck.

Gem. Naturausgleichsberechnung sind für die Aufteilung der Ausgleichsflächen folgende he-Umrechnungswerte anzusetzen:

Krankenhaus	-0.68	36.00%
Schule	-1.08	57.60%
Ost- und Südzufahrt	-0.12	6.40%
		100.00%

Aufteilung Ausgleichsflächen
Naturwaldfläche gem. prozentualer Anteile:

Krankenhaus	6.2 ha	x	36.00% =	2.2 ha
Schule	6.2 ha	x	57.60% =	3.6 ha
Ost- und Südzufahrt	6.2 ha	x	6.40 % =	0.4 ha

14. Im Gebiet "SO Klinik" sind schallschutzbedürftige Räume im südlichen und im südwestlichen Bereich anzuordnen. Räume mit weniger Schallschutzbedarf (z.B. Technik, Verwaltung, Personal) sind bevorzugt im nördlichen Bereich zu planen.

~~15. Im Gebiet "SO Schule" sind die Pausenräume bzw. -höfe in Richtung zur Klinik abzuschirmen - z.B. durch Gebäude oder Schallschutzdämme.~~

16. Außenbauteile (Außenwände) der Klinik sind in den Bereichen, in denen im Innern eine schallsensible Nutzung möglich ist, nach DIN 4109 (Luftschalldämmung von Außenbauteilen) mindestens entsprechend dem Wert R'W, res ≤ 35 db(A) herzustellen.

17. Je 100 qm überbaute/versiegelter Fläche ist ein großkroniger Baum STU 16-18 cm mit Drahtballen zu pflanzen. Alle Bäume im unmittelbaren Verkehrsbereich müssen einen Kronenansatz von 2.5 m aufweisen (Lichtraumprofil).

HINWEISE

20. Bei Erdarbeiten muss mit dem Auftreten archäologischer Funde (Knochen, Scherben, Metallgegenstände, Steinwerkzeuge u.ä.) sowie mit Befunden (auffällige Häufung von Steinen, markante Bodenverfärbungen, Mauerreste) gerechnet werden. Nach § 16 des Thür. Denkmalschutzgesetzes ist beim Erkennen solcher Funde die Fundstelle abzusichern und das Landesamt für archäologische Denkmalpflege sofort zu benachrichtigen.

21. Entsprechend dem Lagerstättengesetz sind beabsichtigte Erdaufschlüsselungen (Erdbohrungen und geophysikalische Messungen) sowie größere Baugruben der Landesanstalt für Geologie in Weimar rechtzeitig anzuzeigen und die Ergebnisse mitzuteilen.

22. Die eingetragenen unterirdischen Strom-, Gas- und Heizungsleitungen sind vollständig eingezeichnet. Bei allen Bau- und Erdarbeiten ist die genaue Lage vorhandener und geplanter Leitungen einschl. notwendiger Trafostationen im Einvernehmen mit den Leitungsträgern rechtzeitig festzustellen bzw. festzulegen. Bei Bau-, Erd- und Pflanzarbeiten in der Nähe vorhandener oder geplanter Strom-, Gas- und Heizungsleitungen sind die einschlägigen Vorschriften zu beachten. Tiefenlegungen bzw. Verlegungen vorhandener Leitungen sind nicht erforderlich.

ZEICHNERISCHE FESTSETZUNGEN

Planzeichenerklärung

1. Art der baulichen Nutzung gem. § 9 (1) 1 BauGB / § 11 (2) BauNVO
   - SO — sonstiges Sondergebiet hier:- Klinik
3. Baugrenzen gem. § 9 (1) 2 BauGB / § 22, 23 BauNVO
   - Baugrenze
6. Verkehrsflächen gem. § 9 (1) 11 BauGB
   - öffentliche Verkehrsflächen
   - Verkehrsflächen besonderer Zweckbestimmung hier:- Wirtschaftsweg
   - P — Fläche für Parkplätze
8. Hauptversorgungs- und Hauptabwasserleitungen gem. § 9 Abs. 1 Nr. 13 BauGB
   - hier: unterirdisch verlegt
9. Grünflächen gem. § 9 (1) 15 BauGB
   - private Grünflächen
12. Flächen für Wald gem. § 9 (1) 18 b BauGB
   - Flächen für Naturwald
13. Maßnahmen und Flächen zum Schutz, zur Pflege und zur Entwicklung von Natur und Landschaft gem. § 9 (1) 20, 25 BauGB
   - Flächen mit Bindungen für Bepflanzungen und für die Erhaltung von Bäumen, Sträuchern und sonstigen Bepflanzungen
15. Sonstige Planzeichen
   - Grenzen des räumlichen Geltungsbereichs des Bebauungsplans der 2. Änderung gem. § 9 (7) BauGB
   - Sichtfläche
   - Baumreihe
   - Schallschutzwall Höhe 3.0m

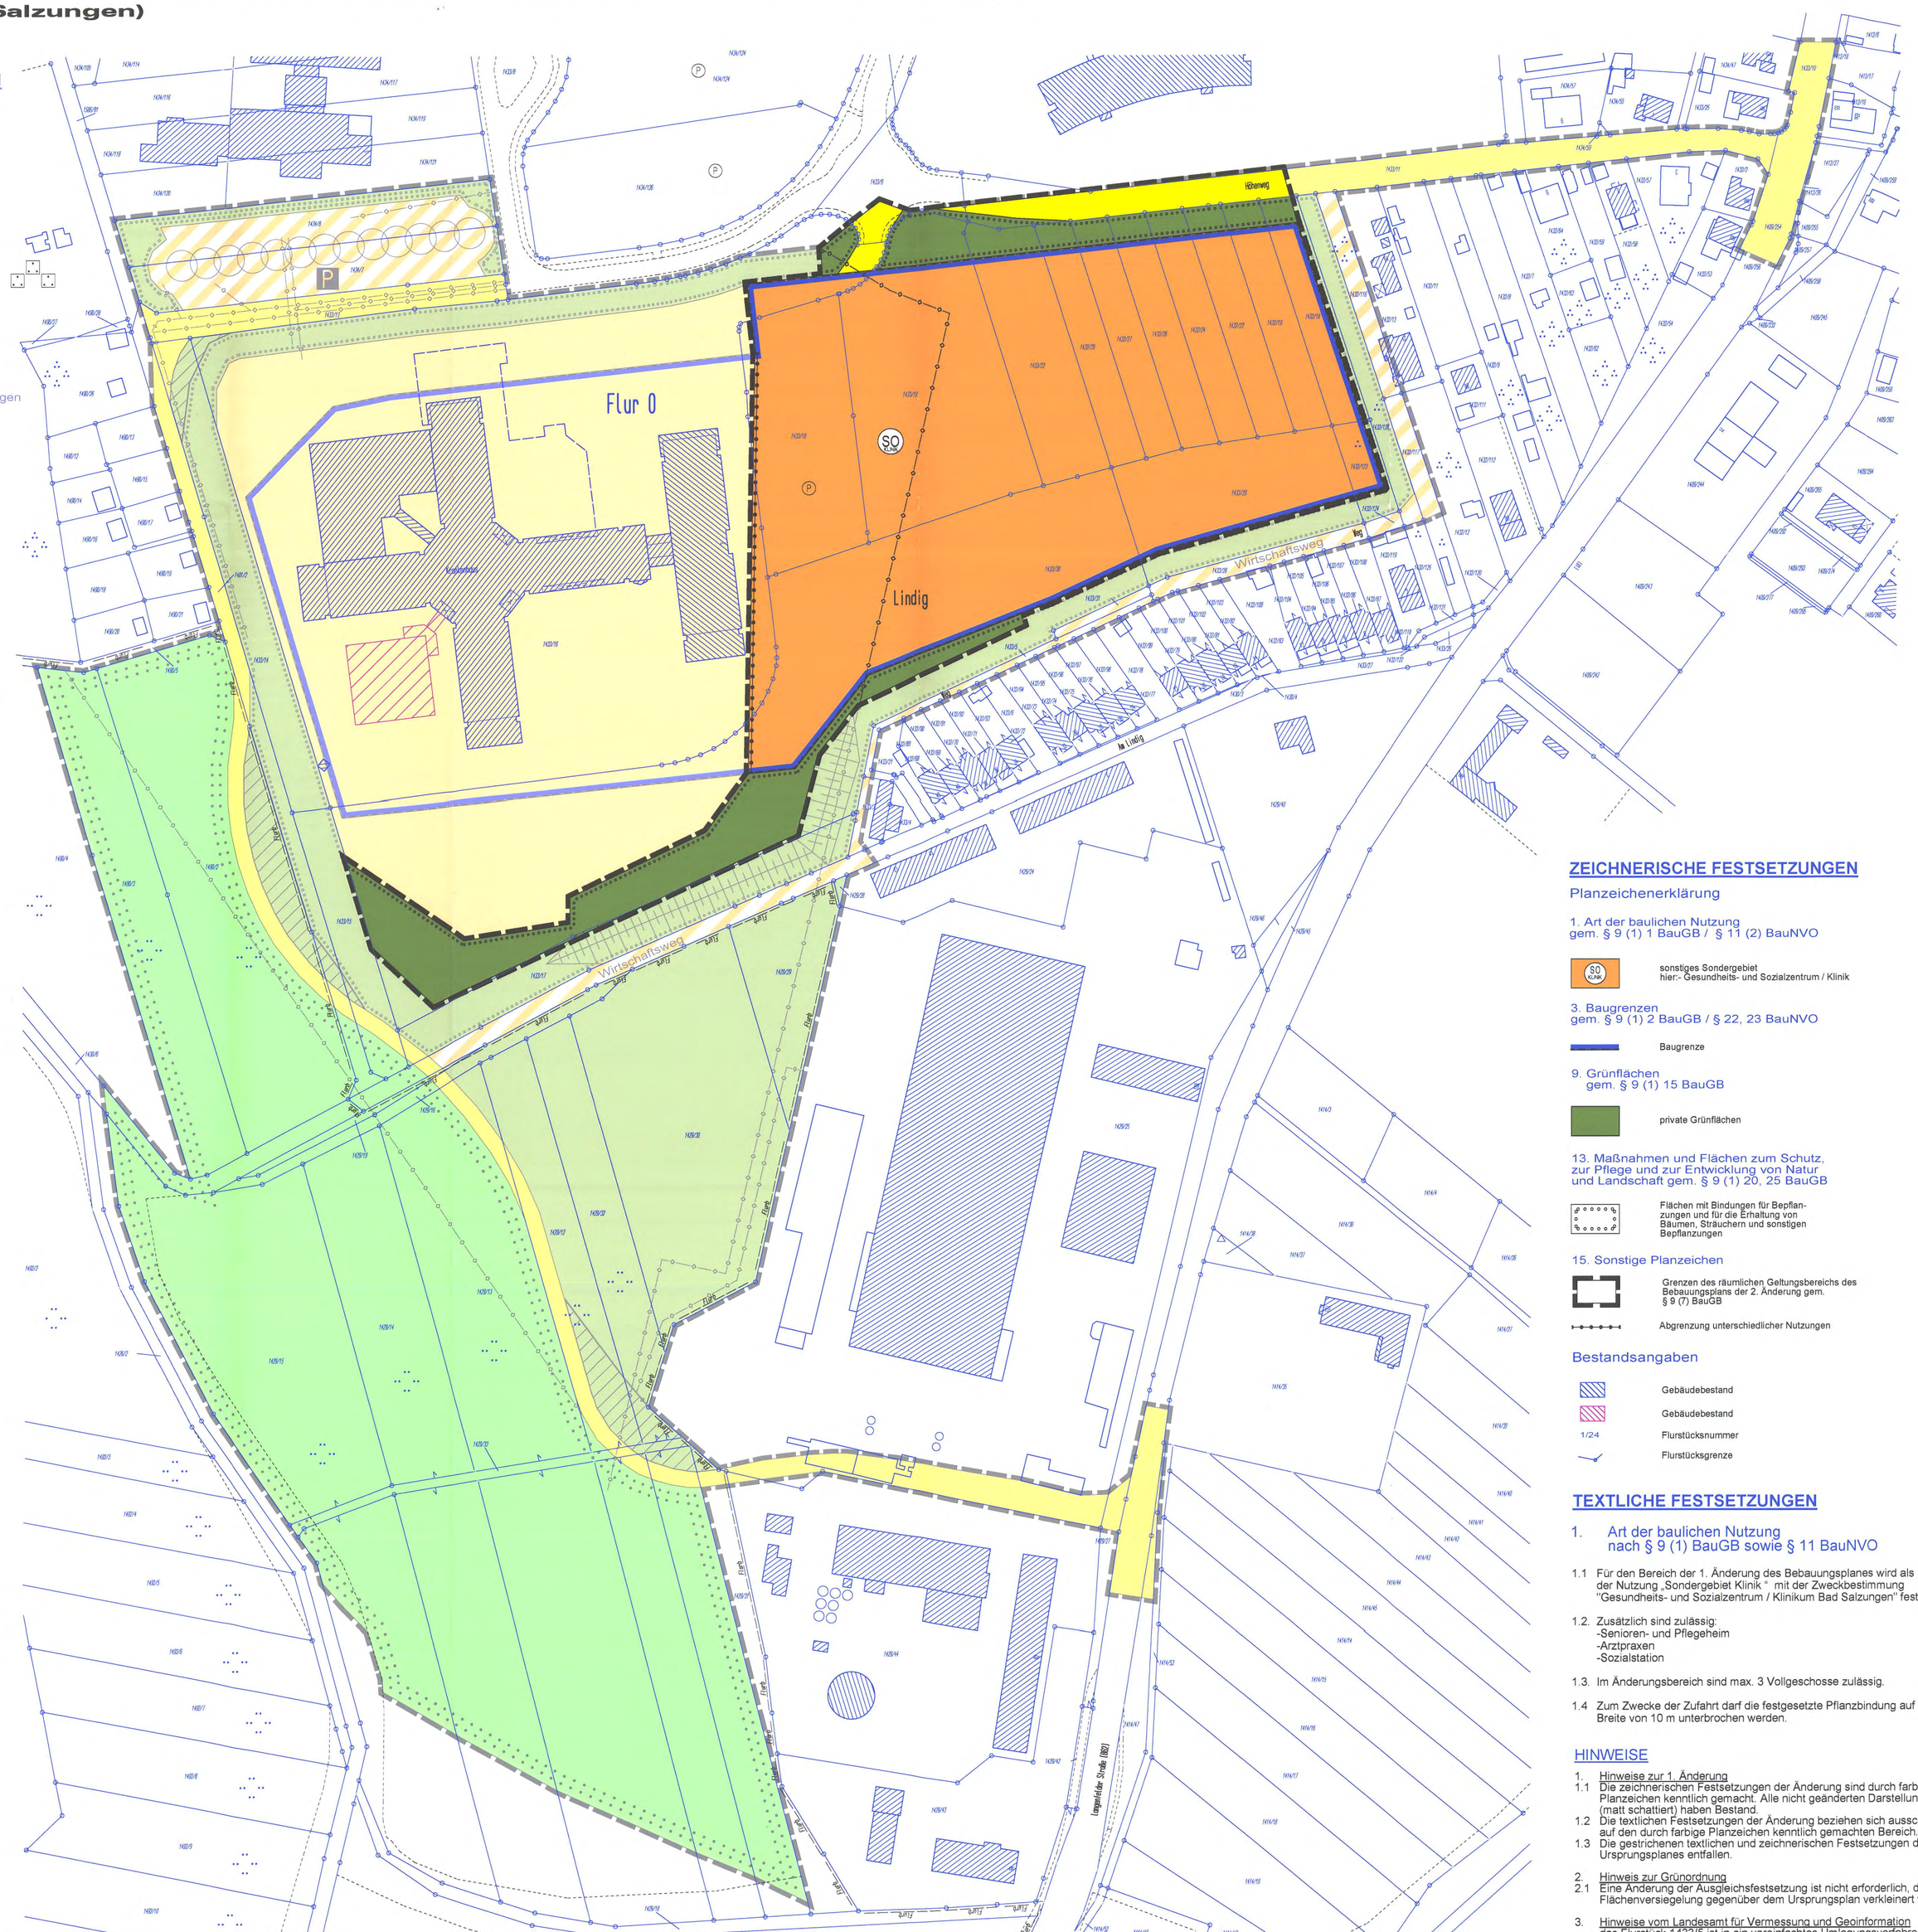
Flur 0
SO
Lindig
Wirtschaftsweg
Wirtschaftsweg
Wirtschaftsweg
Ulstweg
Ulstweg
Ulst